


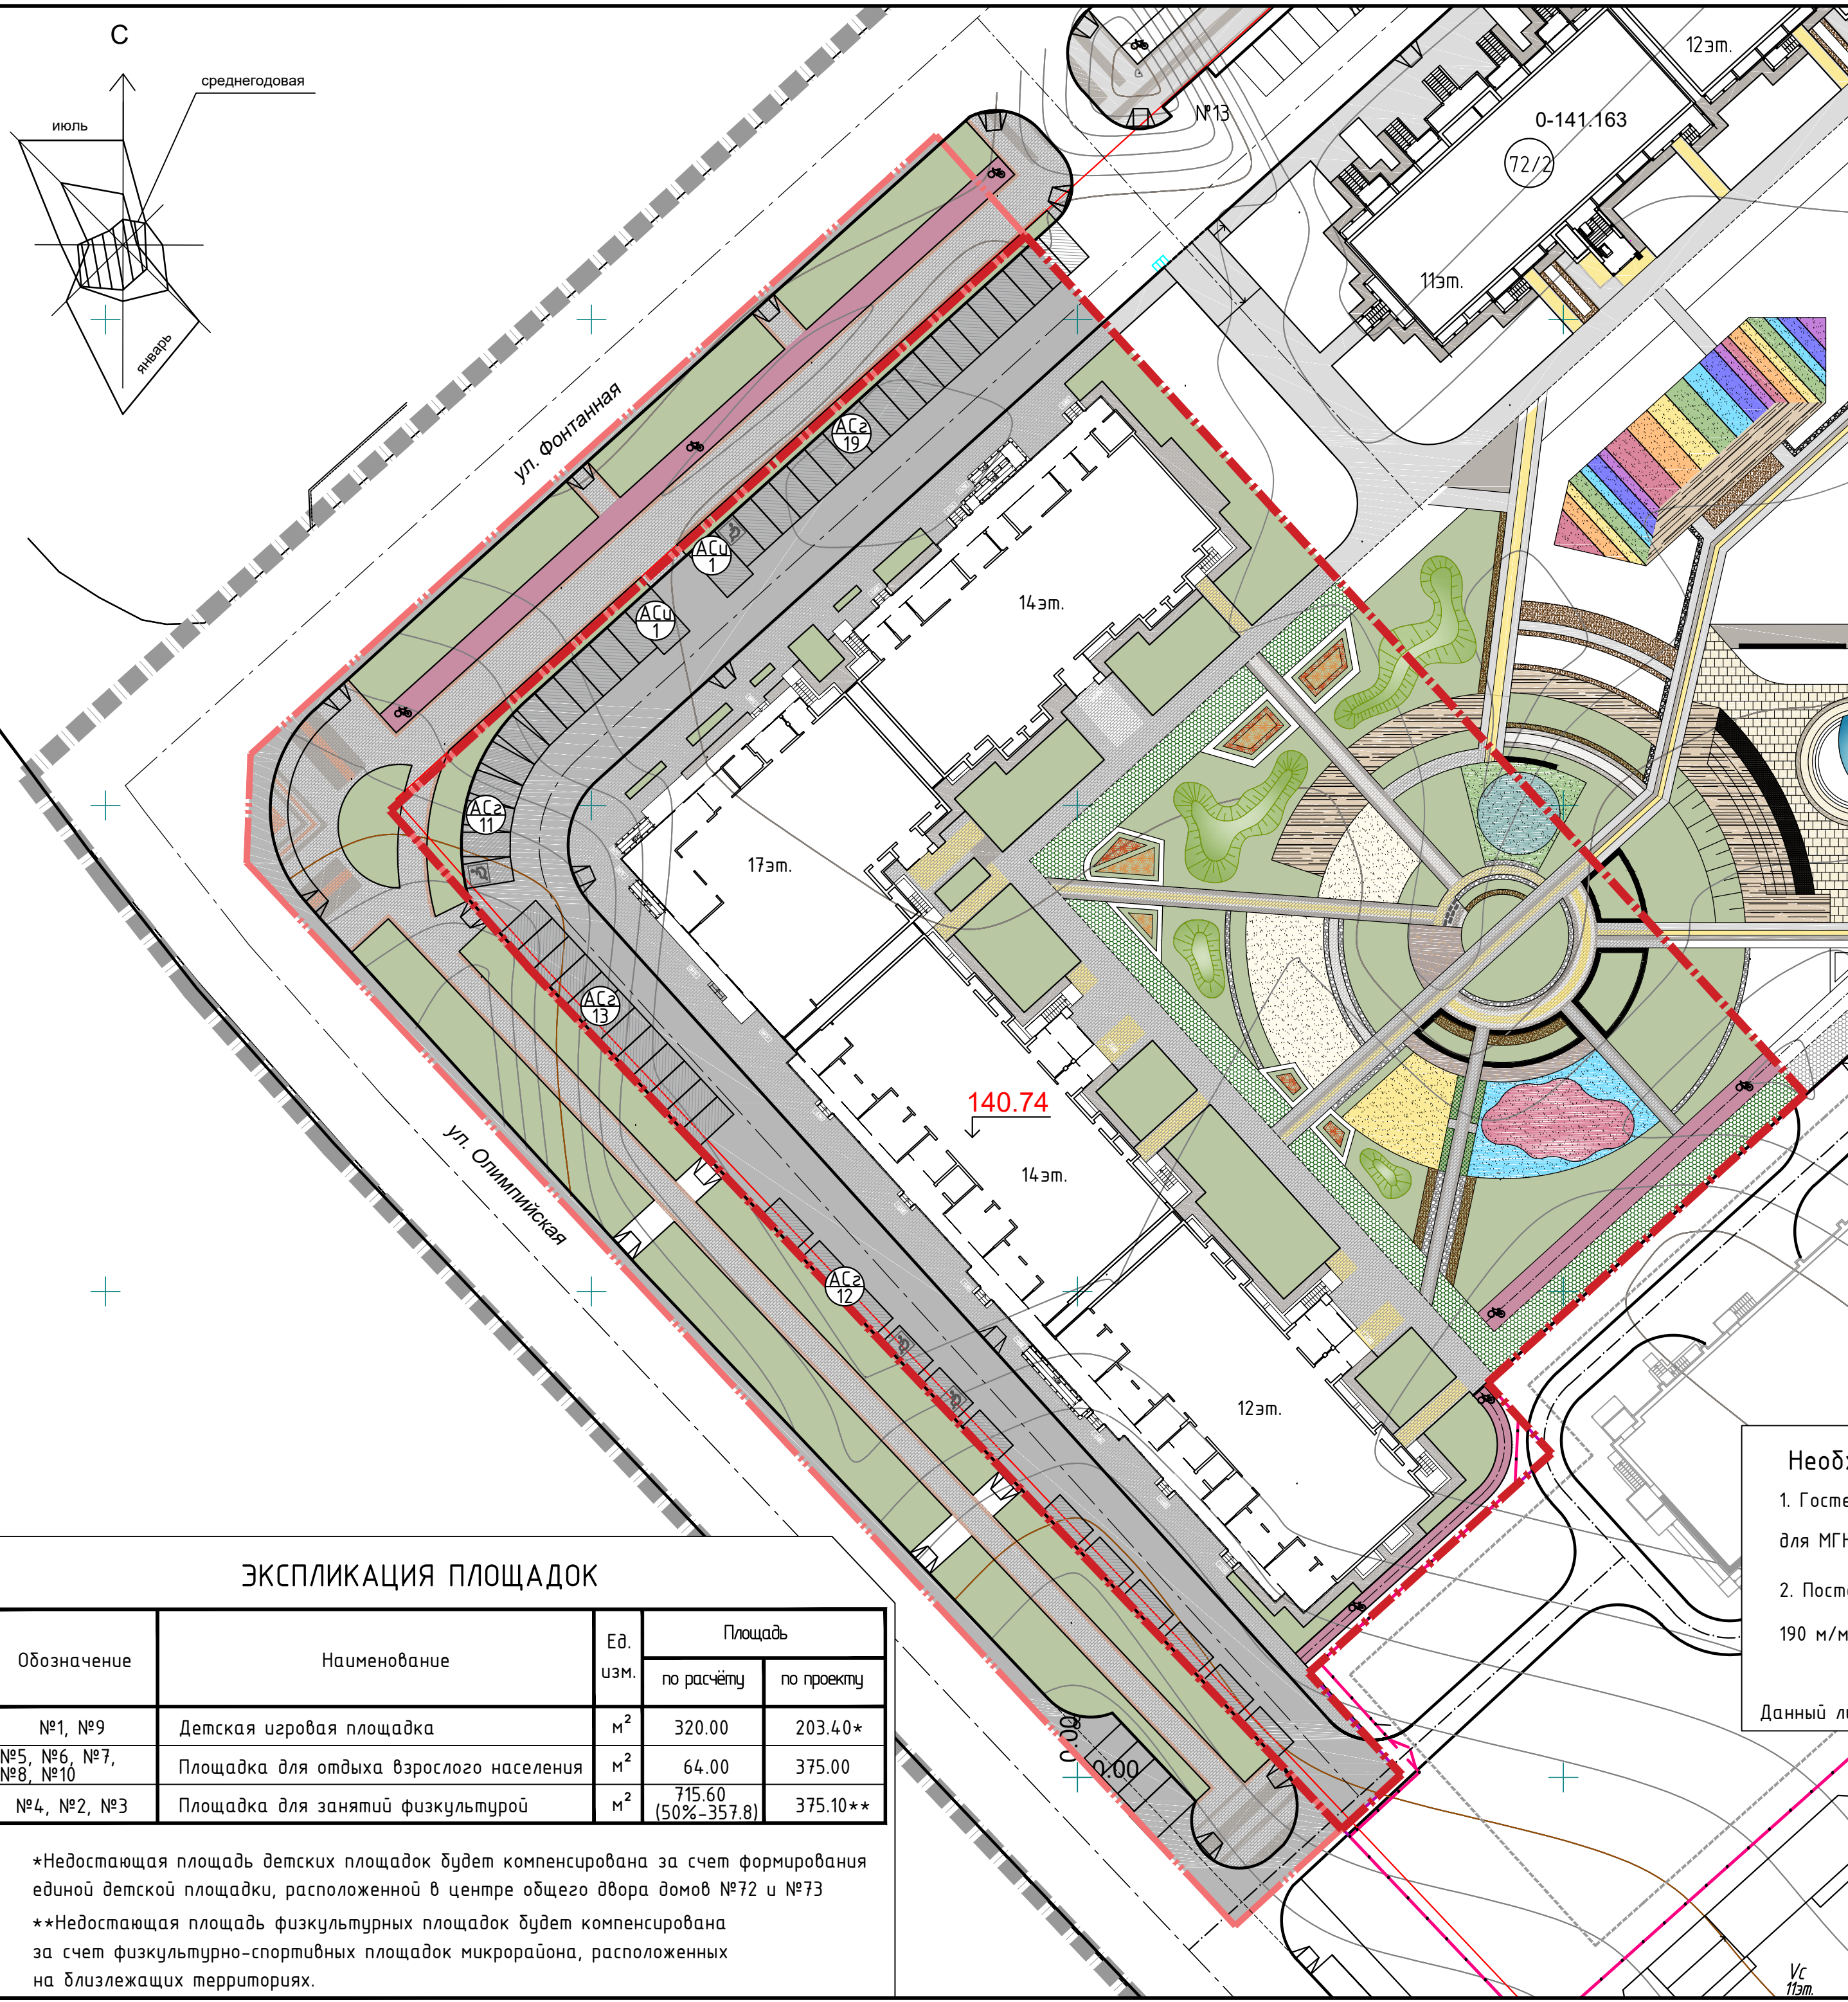

Номер на плане	Наименование и обозначение	Этажность	Количество			Площадь, м2				Стр.объем, м3	Примечание
			зданий (соор.)	квартир	всего	застройки		общая			
						здания	всего	здания	всего		
73	4-х секционный жилой дом переменной этажности со встроенно-пристроенными объектами обслуживания	12,14, 17	1	496	496	3363.00	3363.00	-	-	-	проект.

№ п/п	Наименование	Ед. изм.	Количество	
			в границах отведенного участка	за пределами участка(в гр.благ.)
1	Площадь участка	м ²	10996.00	3455.00
2	Площадь застройки	м ²	3363.00	-
3	Площадь покрытий	м ²	5460.00	2315.00
4	Площадь озеленения	м ²	2173.00	1140.00

Обозначение	Наименование	Ед. изм.	Площадь	
			по расчёту	по проекту
№1, №9	Детская игровая площадка	м ²	320.00	203.40*
№5, №6, №7, №8, №10	Площадка для отдыха взрослого населения	м ²	64.00	375.00
№4, №2, №3	Площадка для занятий физкультурой	м ²	715.60 (50%-357.8)	375.10**

1. Гостевые (АСг) – 57 м/мест, в том числе:
для МГН (АСи) – 6 м/мест;
2. Постоянного хранения – 190 м/мест
(за пределами участка).

Данный лист смотреть совместно с чертежами марки ПЗУ данного шифра.

Формат А2